

LAVDRAZIONI STRADA 1 STRADA BISULE

- nuovi allargamenti lato strada
- SCAVO DI SBANCAMENTO in materie di qualsiasi natura, asciutto con resistenza allo schiacciamento inferiore a 120 kg/cmq.
- PREPARAZIONE DEL PIANO DI POSA DEI RILEVATI copreso lo scavo terreno preesistente con materiali provenienti dagli scavi
- COMPATTAMENTO del piano di posa della FONDAZIONE STRADALE con Md <=50 N/mmq su terreni dei gruppi A1, A2-4, A2-5, A3
- STRATO DI FONDAZIONE della massicciata stradale, eseguito metro cubo misurato a spessore finito dopo il costipamento
- PAVIMENTAZIONE CARREGGIATA dello spessore medio di 15 cm, con tume e sabbia, ogni onere compreso per dare l'opera finita
- strada 01 slargo rampa iniziale (per modifica pendenza)
- DEMOLIZIONE TOTALE E ASPORTAZIONE DI PAVIMENTAZIONE STRADA ... olistata e autorizzata pavimentazione in CALCESTRUZZO ARMATO
- SCAVO A LARGA SEZIONE per fondazioni o opere d'arte, cana ... tà di m 2,00 dal piano di sbancamento o dall'orlo del cavo
- INDENNITÀ DI CONFERIMENTO A DISCARICA AUTORIZZATA dei mat ... r il volume effettivamente conferito, escluso il trasporto
- TRASPORTO dei materiali di risulta, asciutti o bagnati, p ... renza entro i limiti di 20 km compreso il ritorno a vuoto
- PAVIMENTAZIONE CARREGGIATA dello spessore medio di 15 cm, con tume e sabbia, ogni onere compreso per dare l'opera finita
- scavo bonifica cunetta dx in perpendenza ascendente
- Scavo a sezione obbligata eseguito IN ZONA RISTRETTA con ... inferiore a 120 Kg/ cmq ... sino ad una profondità di 1,5 m
- CASSEFORME in legname grezzo per getti di calcestruzzo se ... l'effettiva superficie dei casseri a contatto con il getto
- ACCIAIO PER ARMATURA DI STRUTTURE IN CEMENTO ARMATO, in b ... TURE SOTTILI con impiego prevalente di barre fino al FI 10
- Calcestruzzo a durabilità garantita per opere strutturali ... /mm2 e classe di esposizione XC1 - XC2 norma UNI EN 206-1
- DRENAGGIO A TERGO DI MURATURA O DI ALTRA STRUTTURA, reali ... ettiva di riempimento con pietrame proveniente dagli scavi
- FORNITURA E POSA IN OPERA DI TUBO IN PE CORRUGATO FLESSIB ... me per drenaggio, rinfianchi ed al retro del caviodotto
- Ritorno IN ZONA RISTRETTA, con materiali di risulta prov ... te del terreno preesistente ed il costipamento prescritto.
- strada 01
- PULIZIA DEL FONDO DI POSA prima dell'esecuzione di manti ... ego anche di soffiatrici meccaniche o macchine spazzatrici
- PAVIMENTAZIONE CARREGGIATA dello spessore medio di 15 cm, con tume e sabbia, ogni onere compreso per dare l'opera finita




Inquadramento territoriale interventi su base catastale



INTERVENTO STRADA 1 STRADA BISULE



FOTO STRADA 2 DIRAMAZIONE BISULE

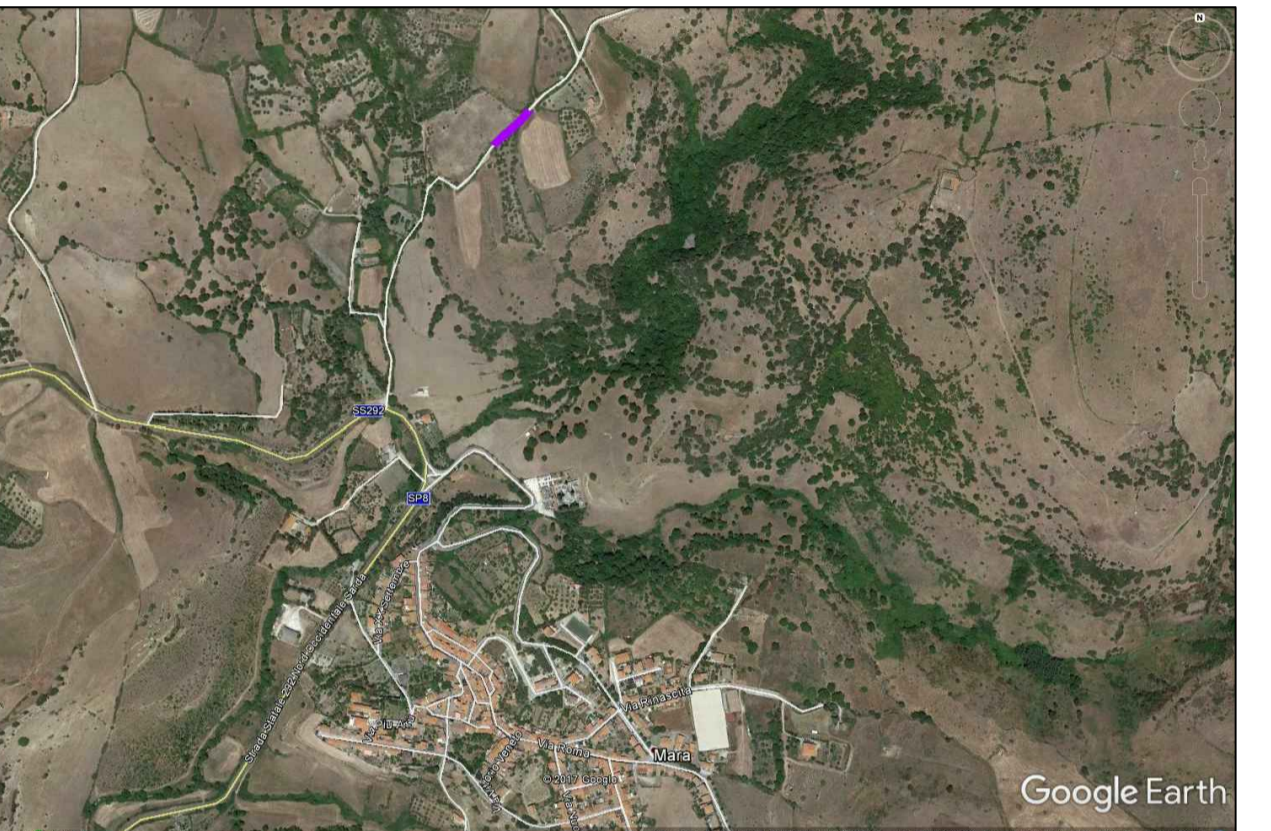

INTERVENTO STRADA 2 DIRAMAZIONE BISULE



FOTO STRADA 1 STRADA BISULE

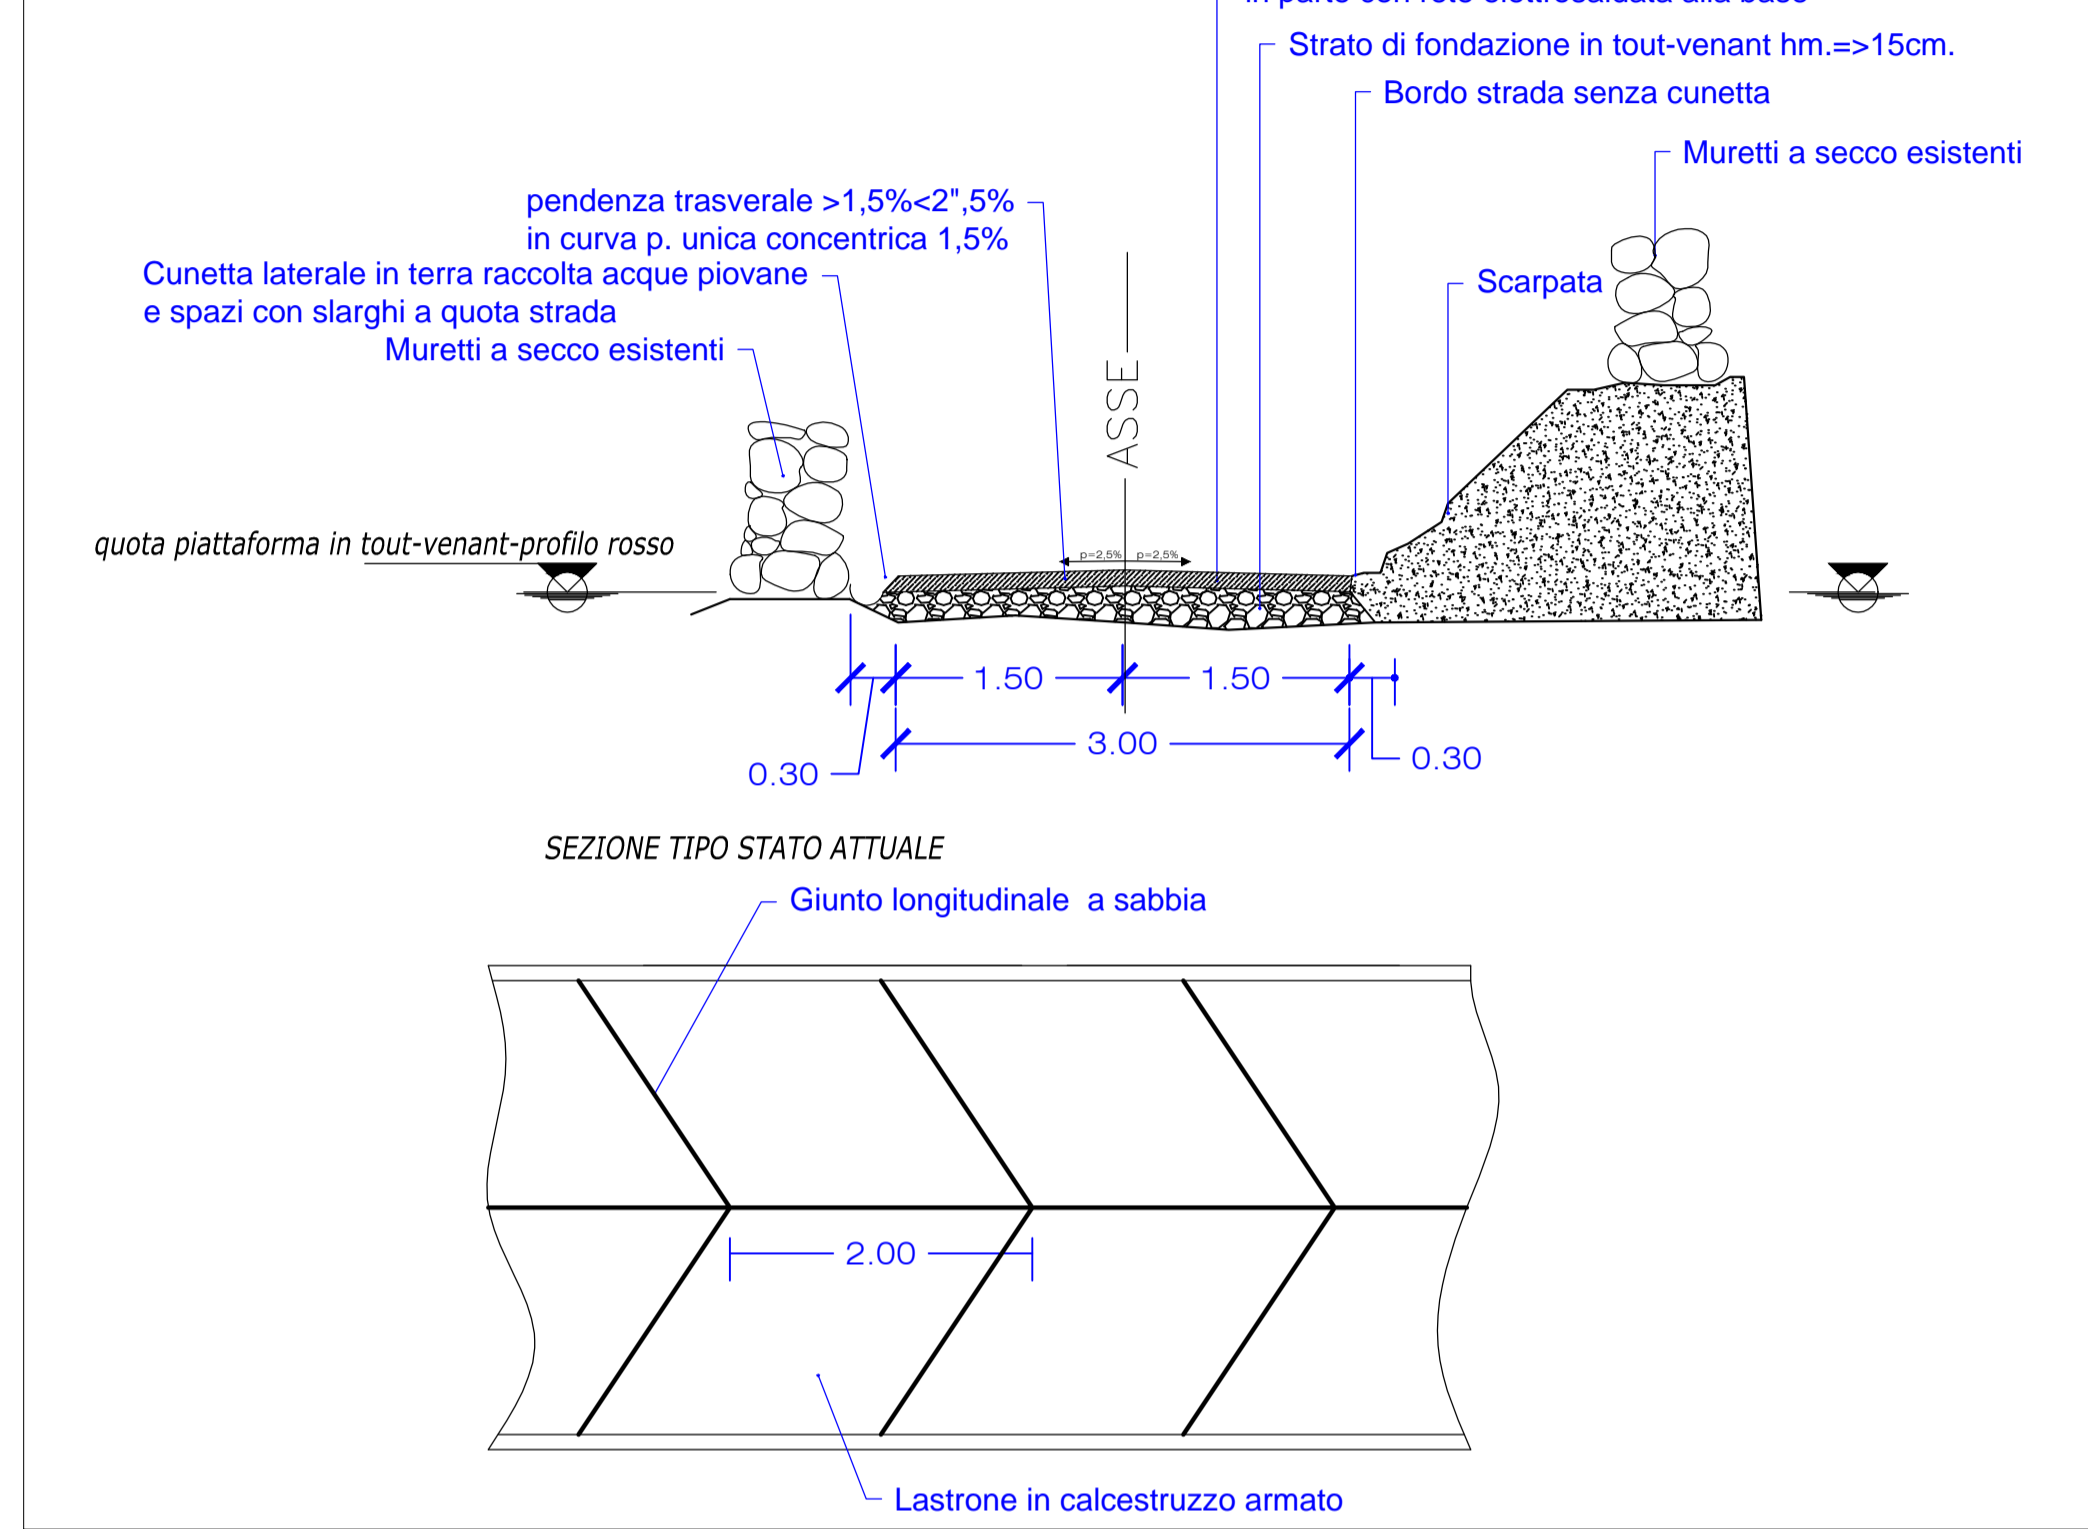


FOTO STRADA 1 STRADA BISULE



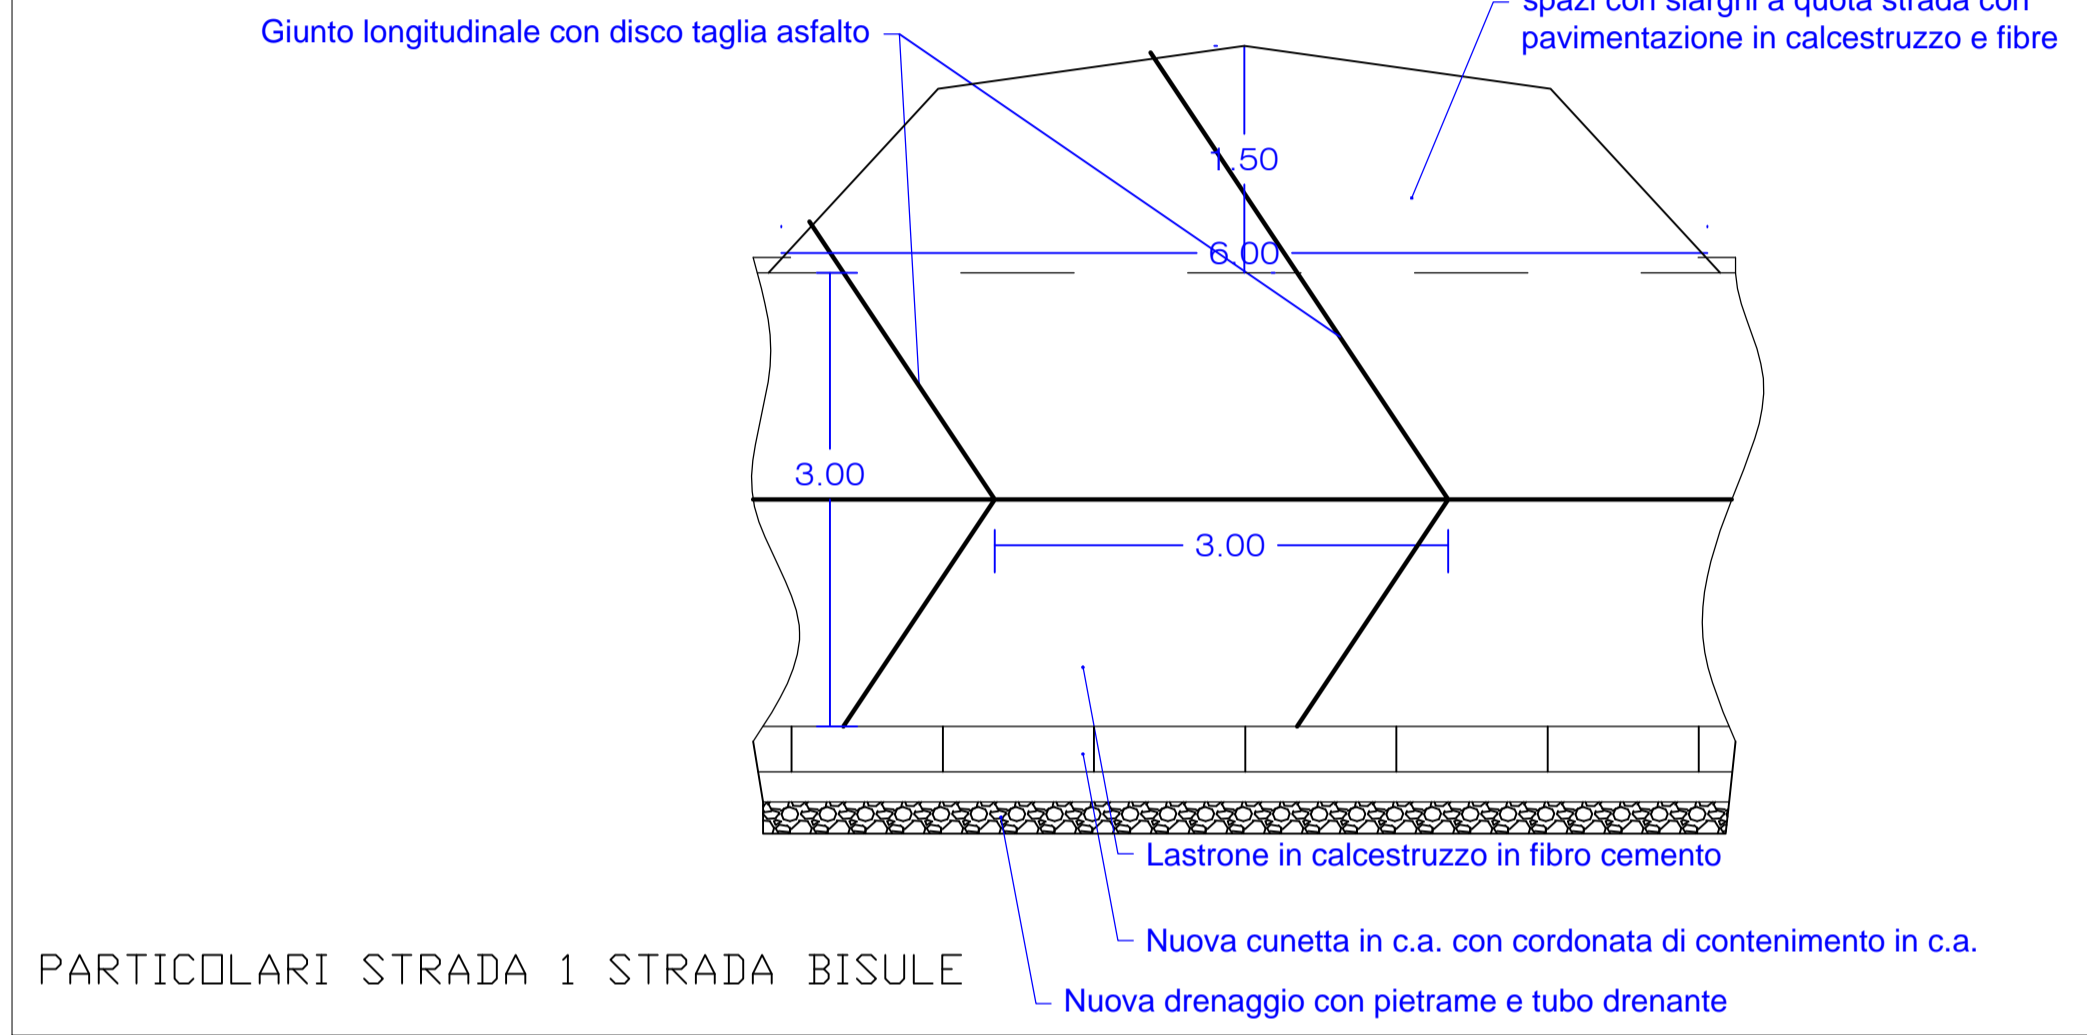


FOTO STRADA 1 STRADA BISULE


PARTICOLARI STRADA 1 STRADA BISULE

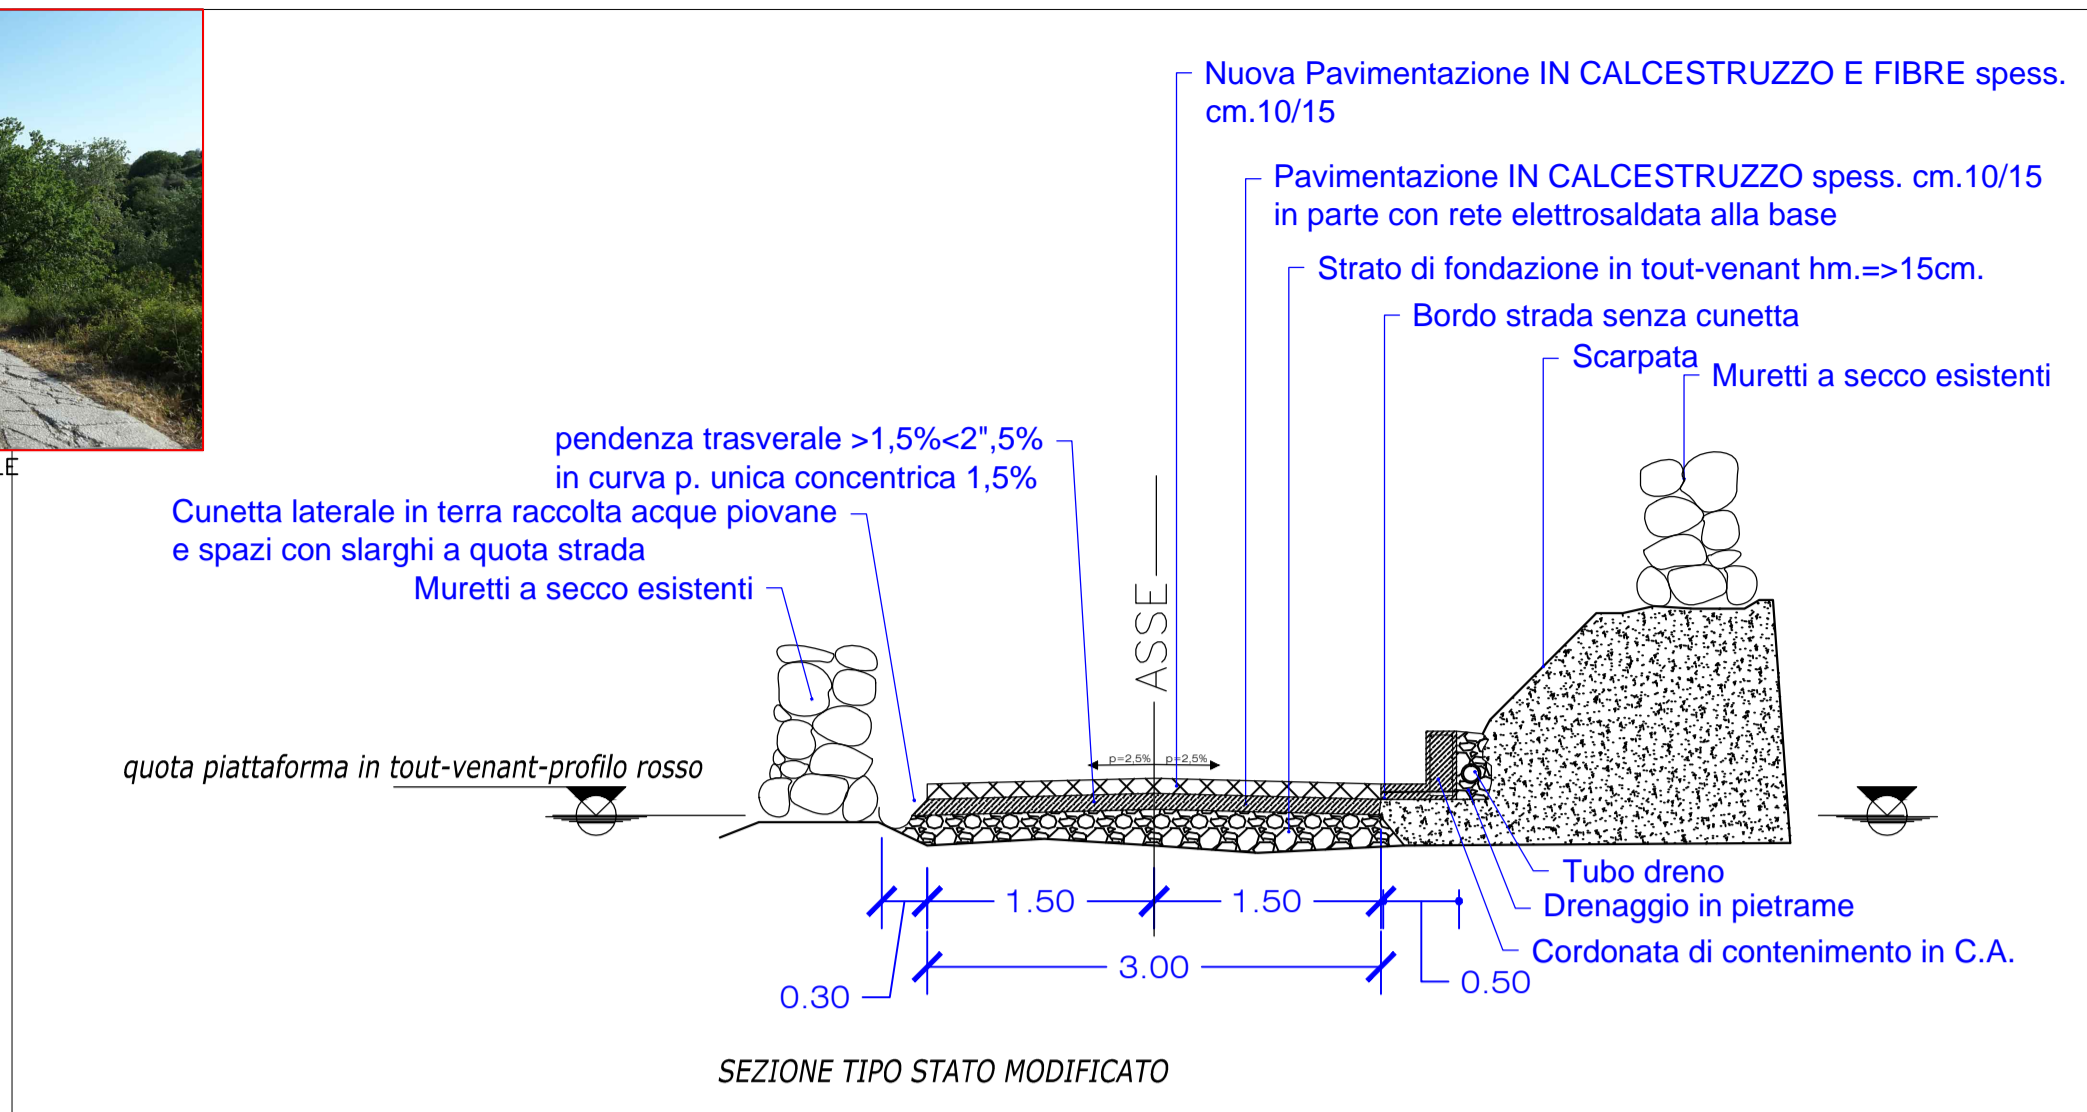

PARTICOLARI STRADA 2 DIRAMAZIONE BISULE

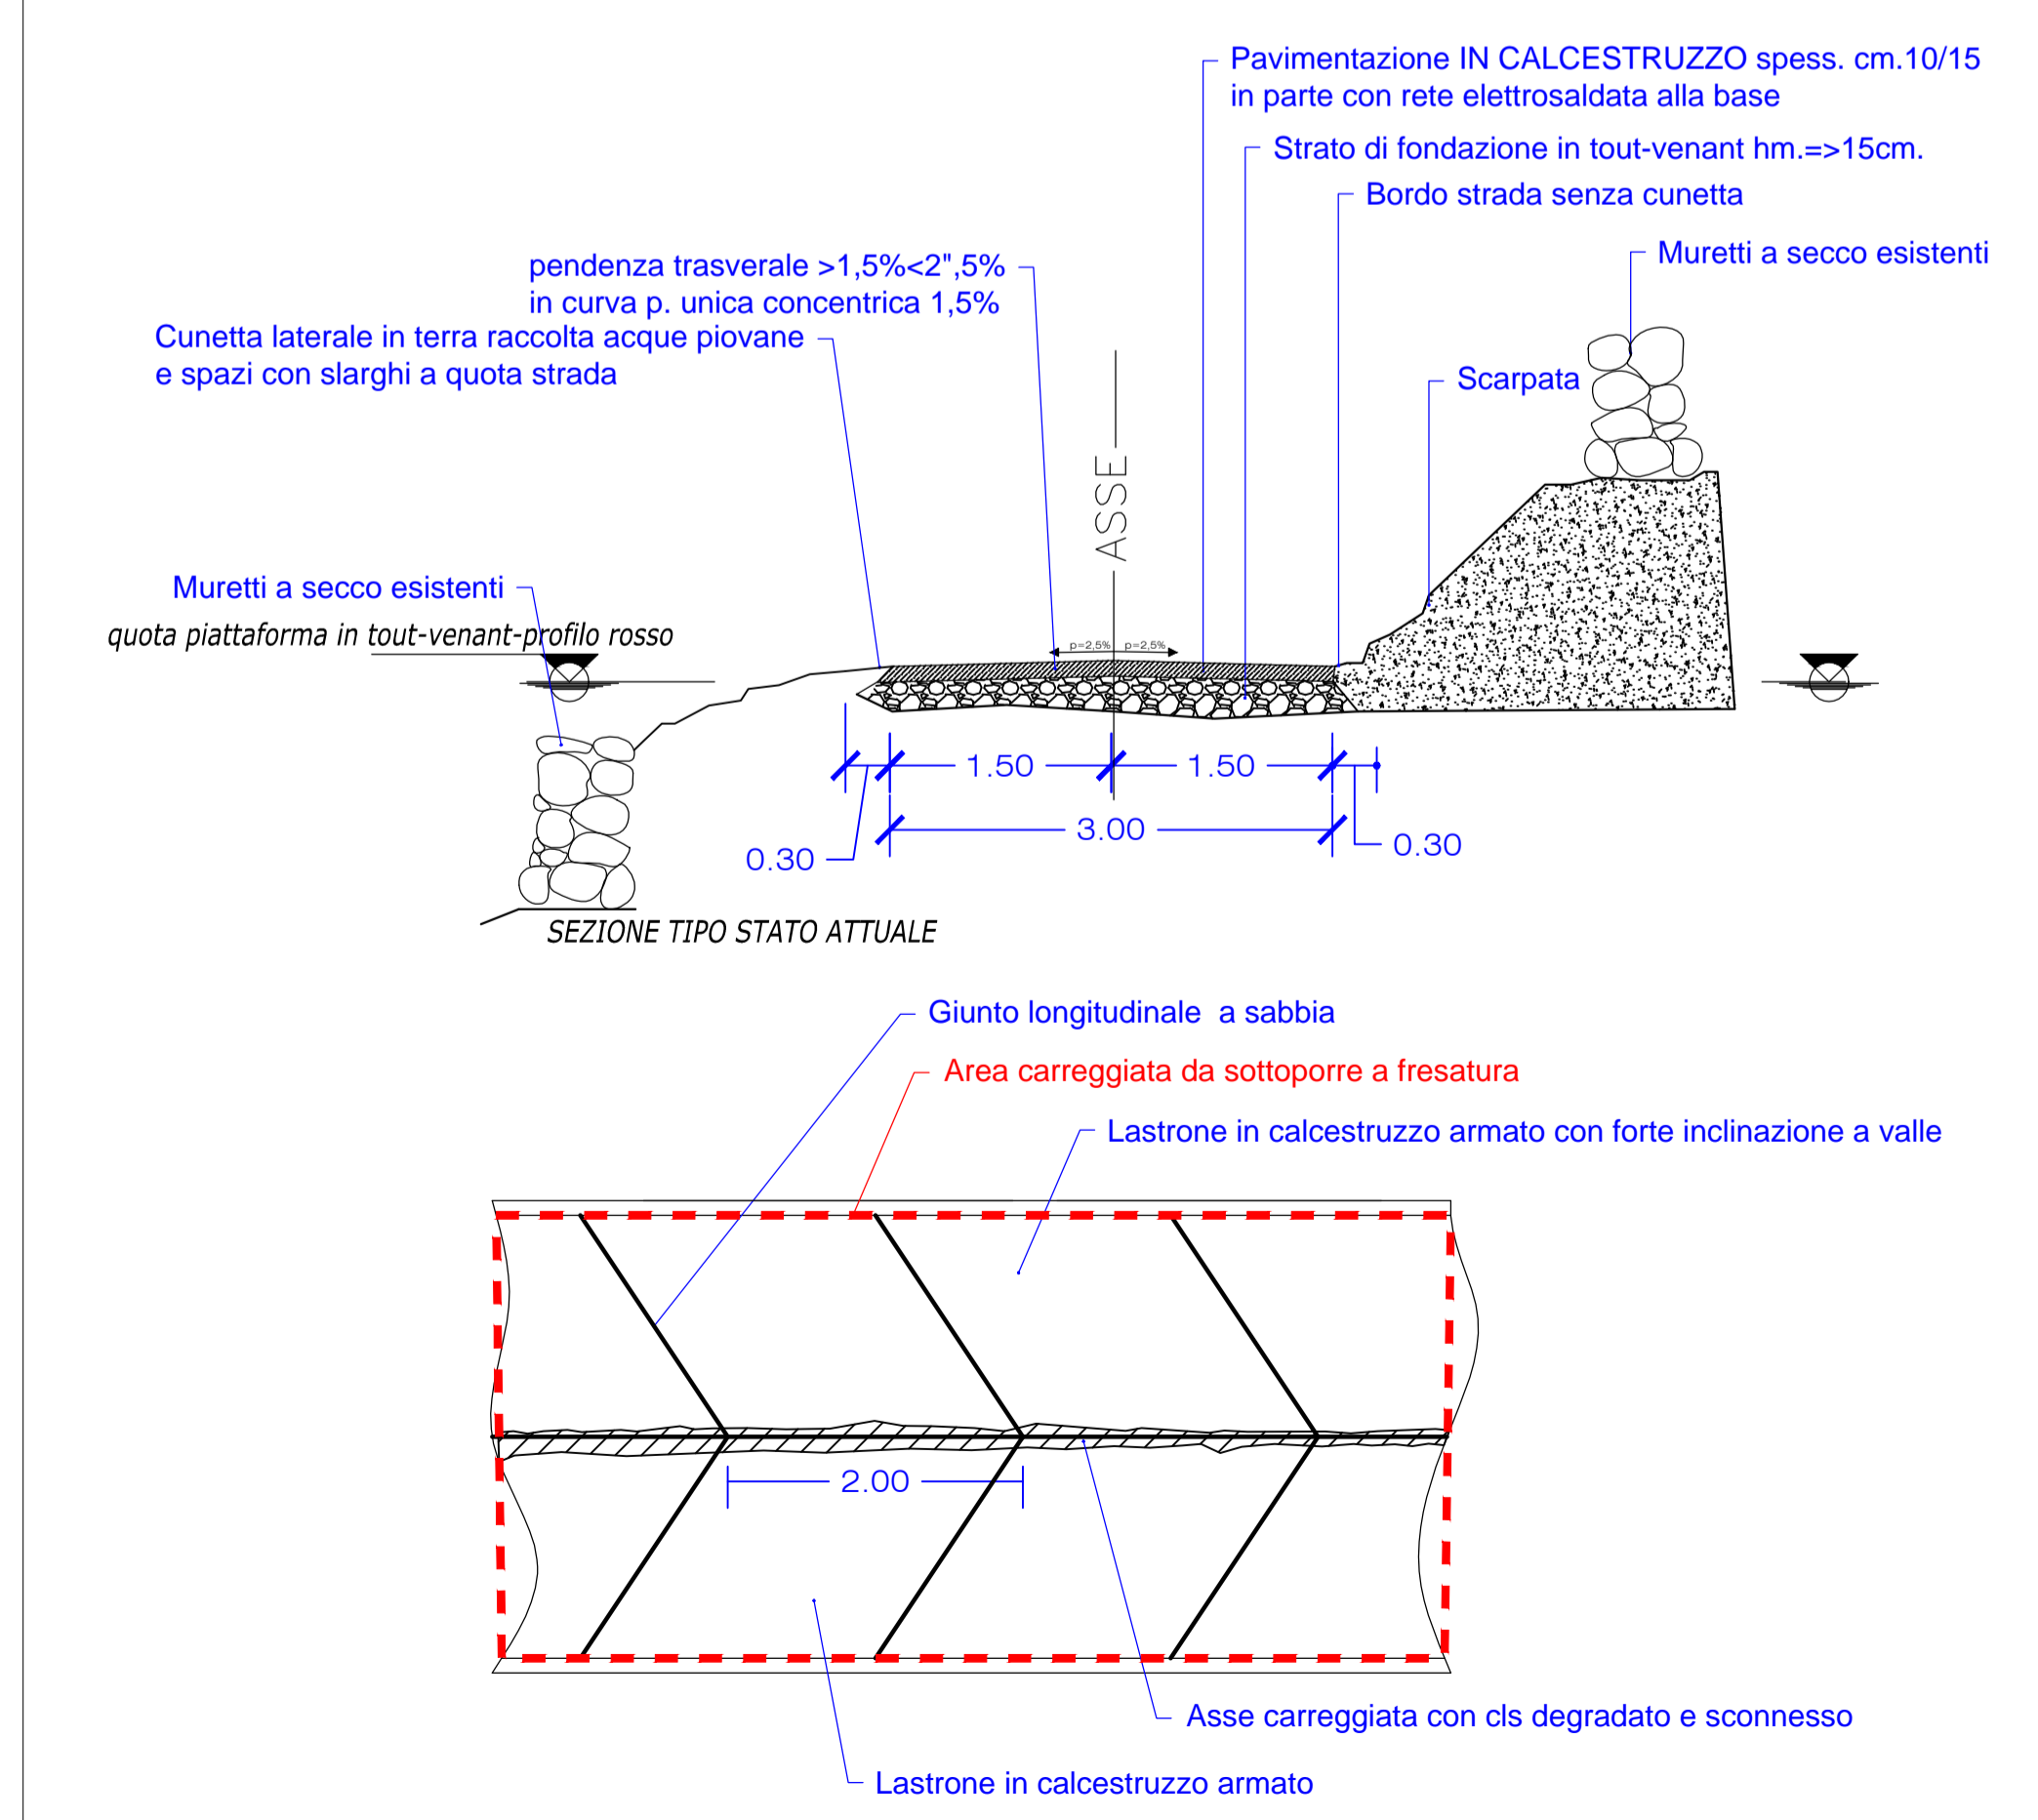

PARTICOLARI STRADA 2 DIRAMAZIONE BISULE

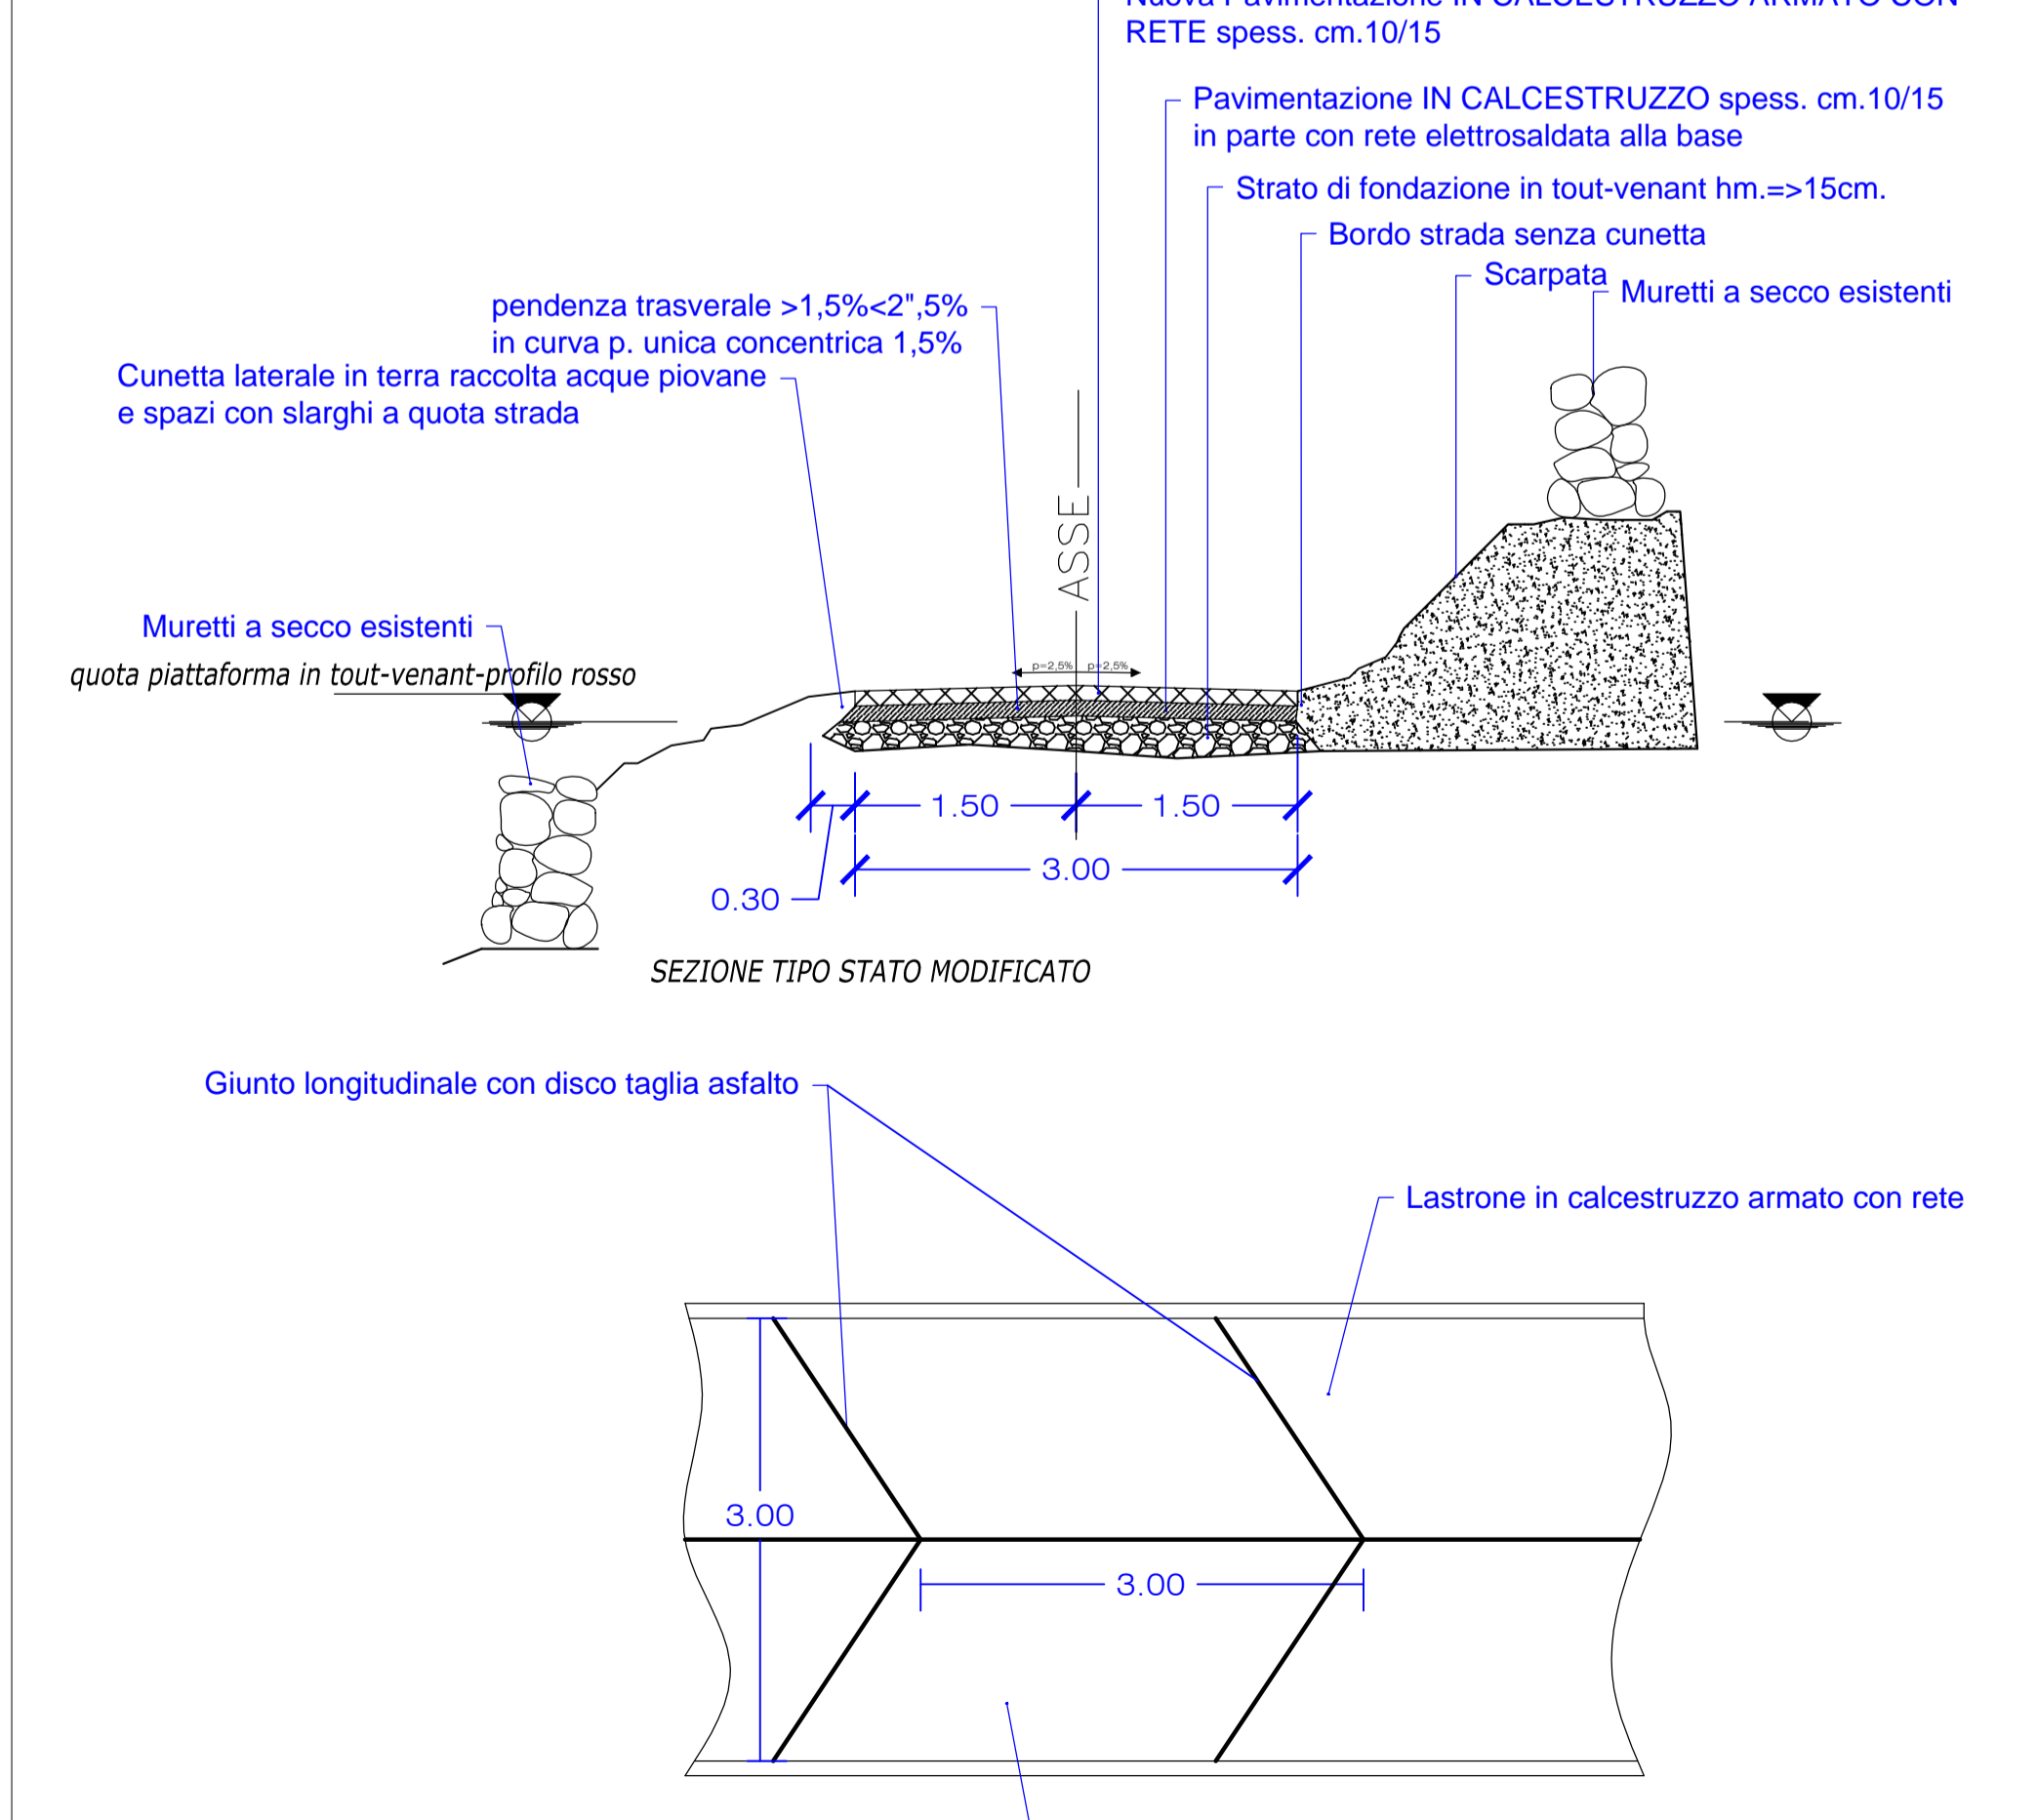

Unione "Comuni del Villanova"

PROGETTO ESECUTIVO

"PROGRAMMA DEGLI INTERVENTI PER IL MIGLIORAMENTO DELLA RETE DI VIABILITÀ RURALE. INTERVENTI DI RIQUALIFICAZIONE DELLE STRADE VICINALI SUL TERRITORIO DELL'UNIONE"

Elaborati:

**Inquadramento territoriale lotto n° 1
COMUNE DI MARA**

Tecnico: Ing. Massimiliano Carboni	Presidente Unione dei Comuni Quincio Meloni
_____	_____
Timbro e firma	Timbro e firma
Autorizzazioni	Data : Luglio 2017
_____	Visti:
_____	Il RUP Ing. Guglielmo Campanile

