


LAVORAZIONI STRADA 1 SENTIERO CAVA

Strada 01 Monteleone
 COMPATTAMENTO del piano di posa della FONDAZIONE STRADALE ... con Md <=50 N/mm² su terreni dei gruppi A1, A2-4, A2-5, A3
 Messa in quota di chiusini e caditoie esistenti, siano esse ... nte atto a dare il lavoro finito a perfetta regola d'arte.
 MAGGIOR PREZZO per COLORAZIONE CON OSSIDI dei pavimenti i ... spolvero che a pastina colori ROSSO, GIALLO, NERO, TABACCO
 PAVIMENTO IN BATTUTO DI CEMENTO costituito da calcestruzzo ... grandi riquadri (dimensione media 16 mq) con giunti in PVC

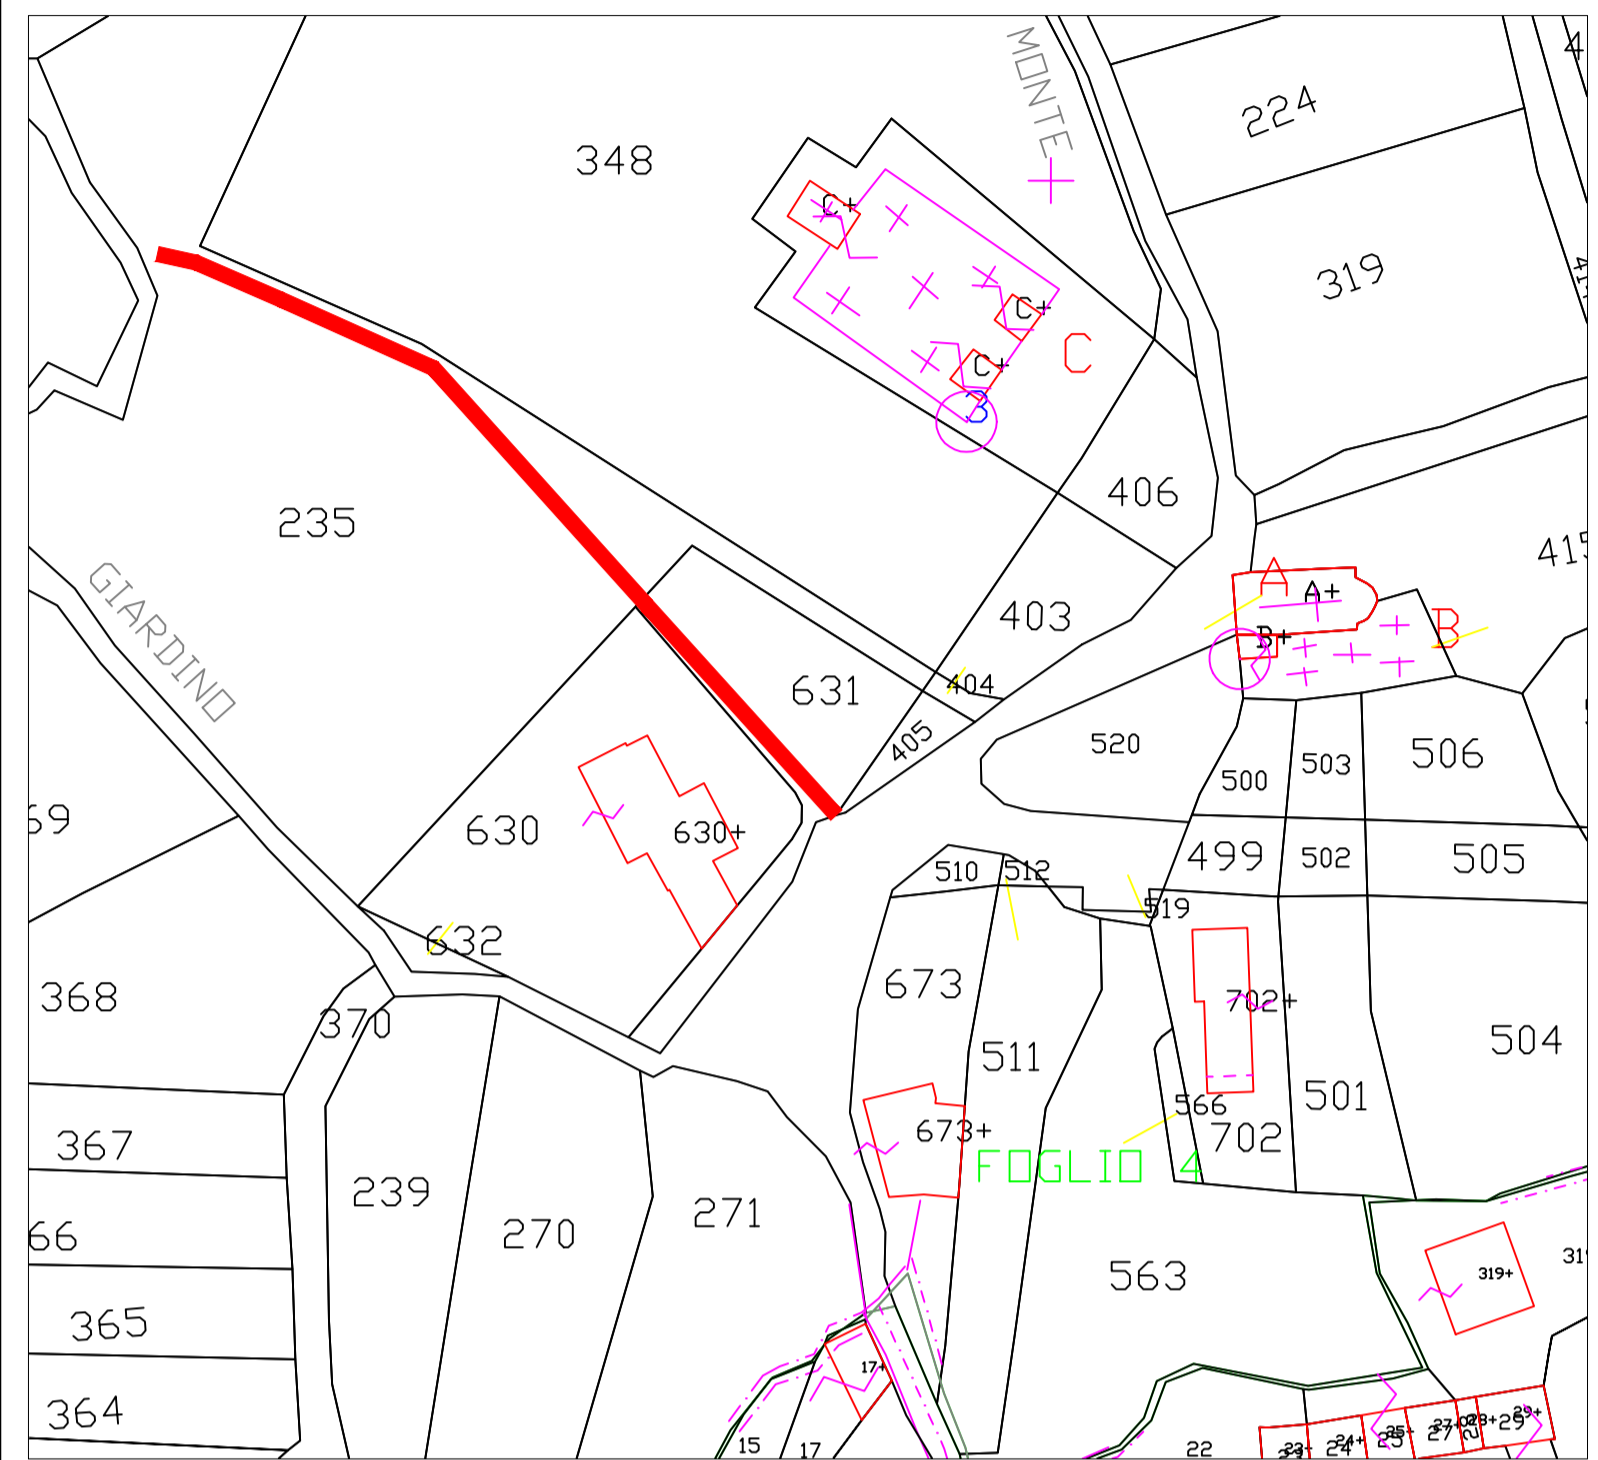

Inquadramento territoriale interventi su base catastale



INTERVENTO STRADA 1 SENTIERO CAVA

Unione "Comuni del Villanova"

PROGETTO ESECUTIVO

"PROGRAMMA DEGLI INTERVENTI PER IL MIGLIORAMENTO DELLA RETE DI VIABILITÀ RURALE. INTERVENTI DI RIQUALIFICAZIONE DELLE STRADE VICINALI SUL TERRITORIO DELL'UNIONE"

Elaborati:
Inquadramento territoriale lotto n° 2
COMUNE DI MONTELEONE R.D.

Tecnico: Ing. Massimiliano Carboni	Presidente Unione dei Comuni Quinco Meloni
Timbro e firma	Timbro e firma
Autorizzazioni	Data : Luglio 2017
	Visti: Il RUP Ing. Guglielmo Campanile



Inquadramento territoriale interventi su CTR 1:10.000

