
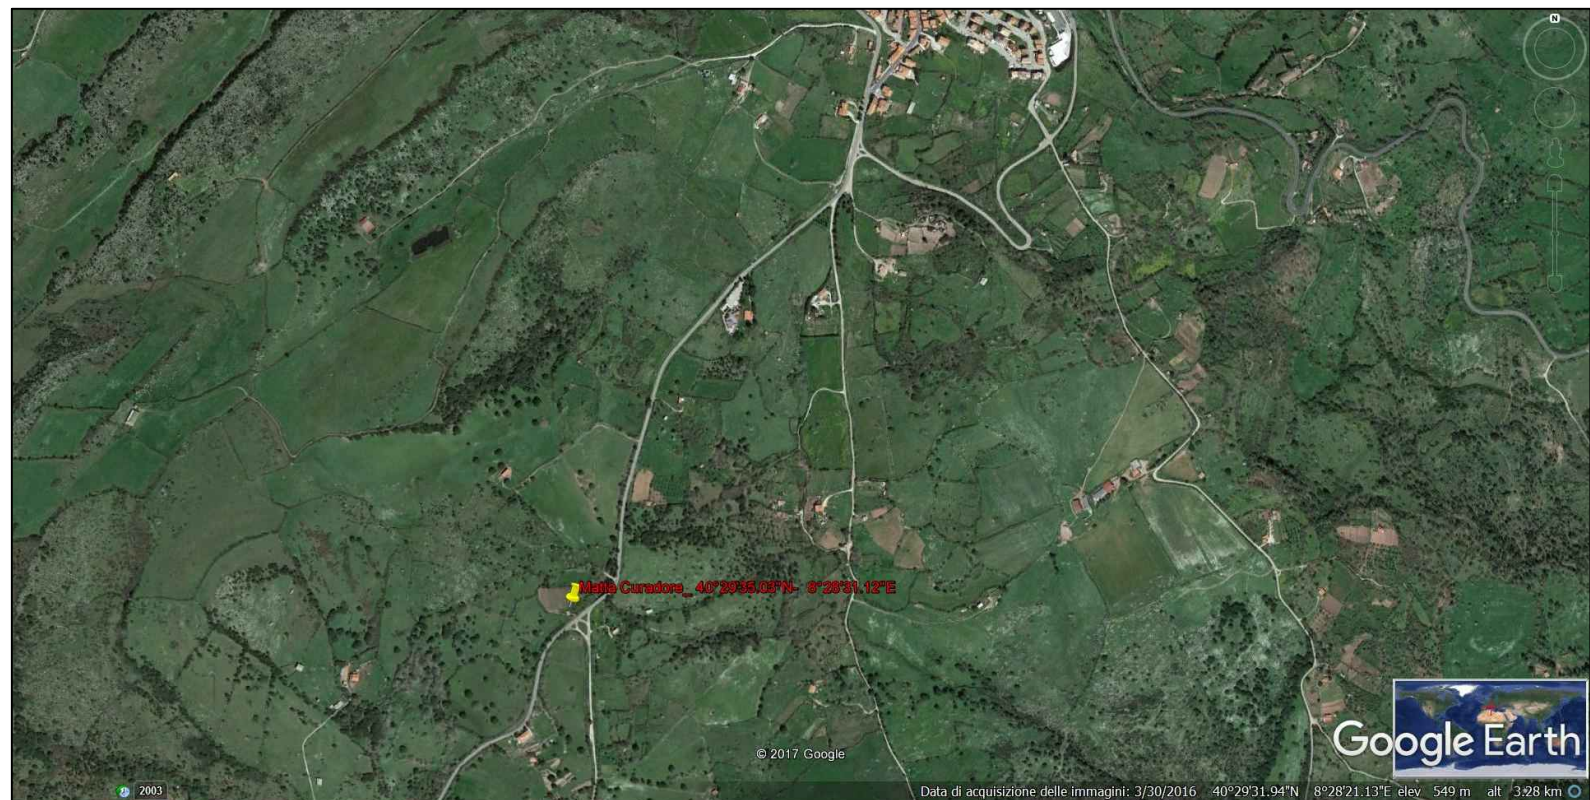


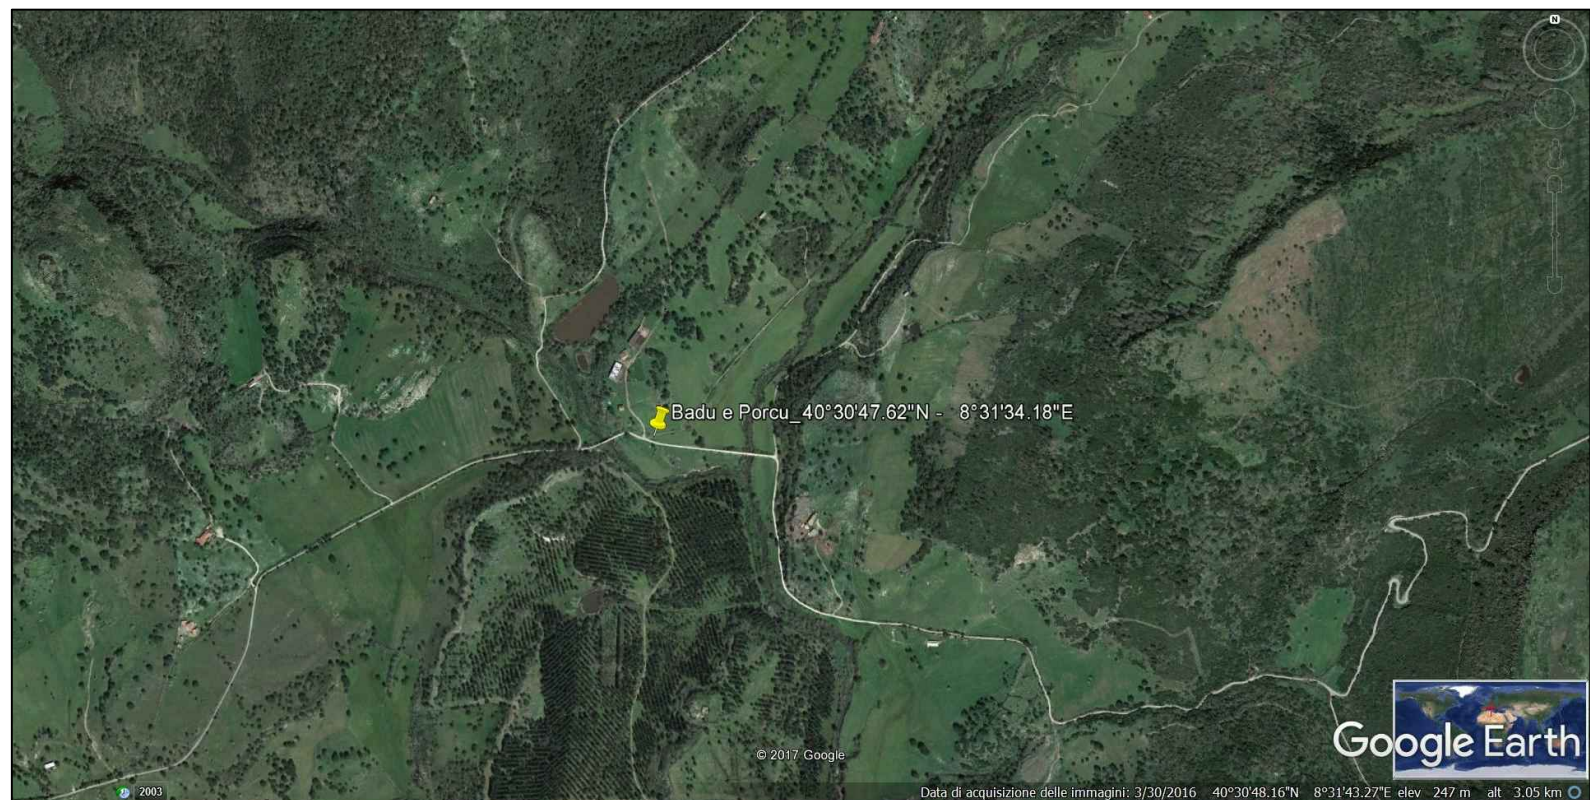

Unione “Comuni del Villanova”

PROGETTO ESECUTIVO

"PROGRAMMA DEGLI INTERVENTI PER IL MIGLIORAMENTO DELLA RETE DI VIABILITÀ RURALE. INTERVENTI DI RIQUALIFICAZIONE DELLE STRADE VICINALI SUL TERRITORIO DELL'UNIONE"

Elaborati:

Inquadramento territoriale lotto n° 5 tvav 02
COMUNE DI VILLANOVA MONTELEONE

Tecnico:
Ing. Massimiliano Carboni

Presidente Unione dei Comuni
Quirico Meloni

_____ Timbro e firma

Timbro e firma

Autorizzazioni

Data : Luglio 2017
Visti:
Il RUP Ing. Guglielmo Campanile

INTERVENTO STRADA 1

INTERVENTO STRADA 2

INTERVENTO STRADA 3

LAVORAZIONI STRADA 1 STRADA VICINALE DI "MONTE CUCCU-BADDE
PESSIGHES"

Strada 01 Villanova

DEMOLIZIONE TOTALE E ASPORTAZIONE DI PAVIMENTAZIONE STRADA ... ta e
autorizzata pavimentazione in CONGLOMERATO BITUMINOSO

TRASPORTO dei materiali di risulta, asciutti o bagnati, p ... renza entro i limiti di 20 km
compreso il ritorno a vuoto

RETE ELETTROSALDATA costituita da barre di acciaio B450C ... ola d'arte. Con diametro delle barre FI 5, maglia cm 20x20

Calcestruzzo a durabilità garantita per opere strutturali ... a 25 N/mm² e classe di esposizione X0 norma UNI EN 206-1.

LAVORAZIONI STRADA 2 STRADA VICINALE DI "BADU E PORCU"

Strada 02 Villanova

STRATO DI FONDAZIONE della massicciata stradale, eseguito ... metro cubo misurato a spessore finito dopo il costipamento

CONGLOMERATO BITUMINOSO (BINDER CHIUSO) PER PAVIMENTAZION ... Valutato
per mc compresso per strade urbane e extraurbane.

LAVORAZIONI STRADA 3 STRADA VICINALE DI "MATTÀ CURADORE-FURRA"

Strada 03 Villanova

CONGLOMERATO BITUMINOSO PER MANTO D'USURA (TAPPETO) costi ... Valutato per mc compresso per strade urbane e extraurbane.

LAVORAZIONI STRADA 4 VARIE STRADE VICINALI RICARICHE STRADE VICINALI
VARIE

Strada 04 Villanova

STRATO DI FONDAZIONE della massicciata stradale, eseguito ... metro cubo misurato a spessore finito dopo il costipamento

