



UNIONE DEI COMUNI DEL VILLANOVA

PIANO DI EMERGENZA INTERCOMUNALE
UNIONE DEI COMUNI DEL VILLANOVA

COMUNI DI MARA, MONTELEONE ROCCADORIA,
PADRIA, ROMANA, VILLANOVA MONTELEONE


AREE DI EMERGENZA - COMUNE DI MARA

SCALA 1:2.000

DATA OTTOBRE 2021

TAV.
4.A

IL COMMITTENTE
UNIONE DEI COMUNI DEL VILLANOVA

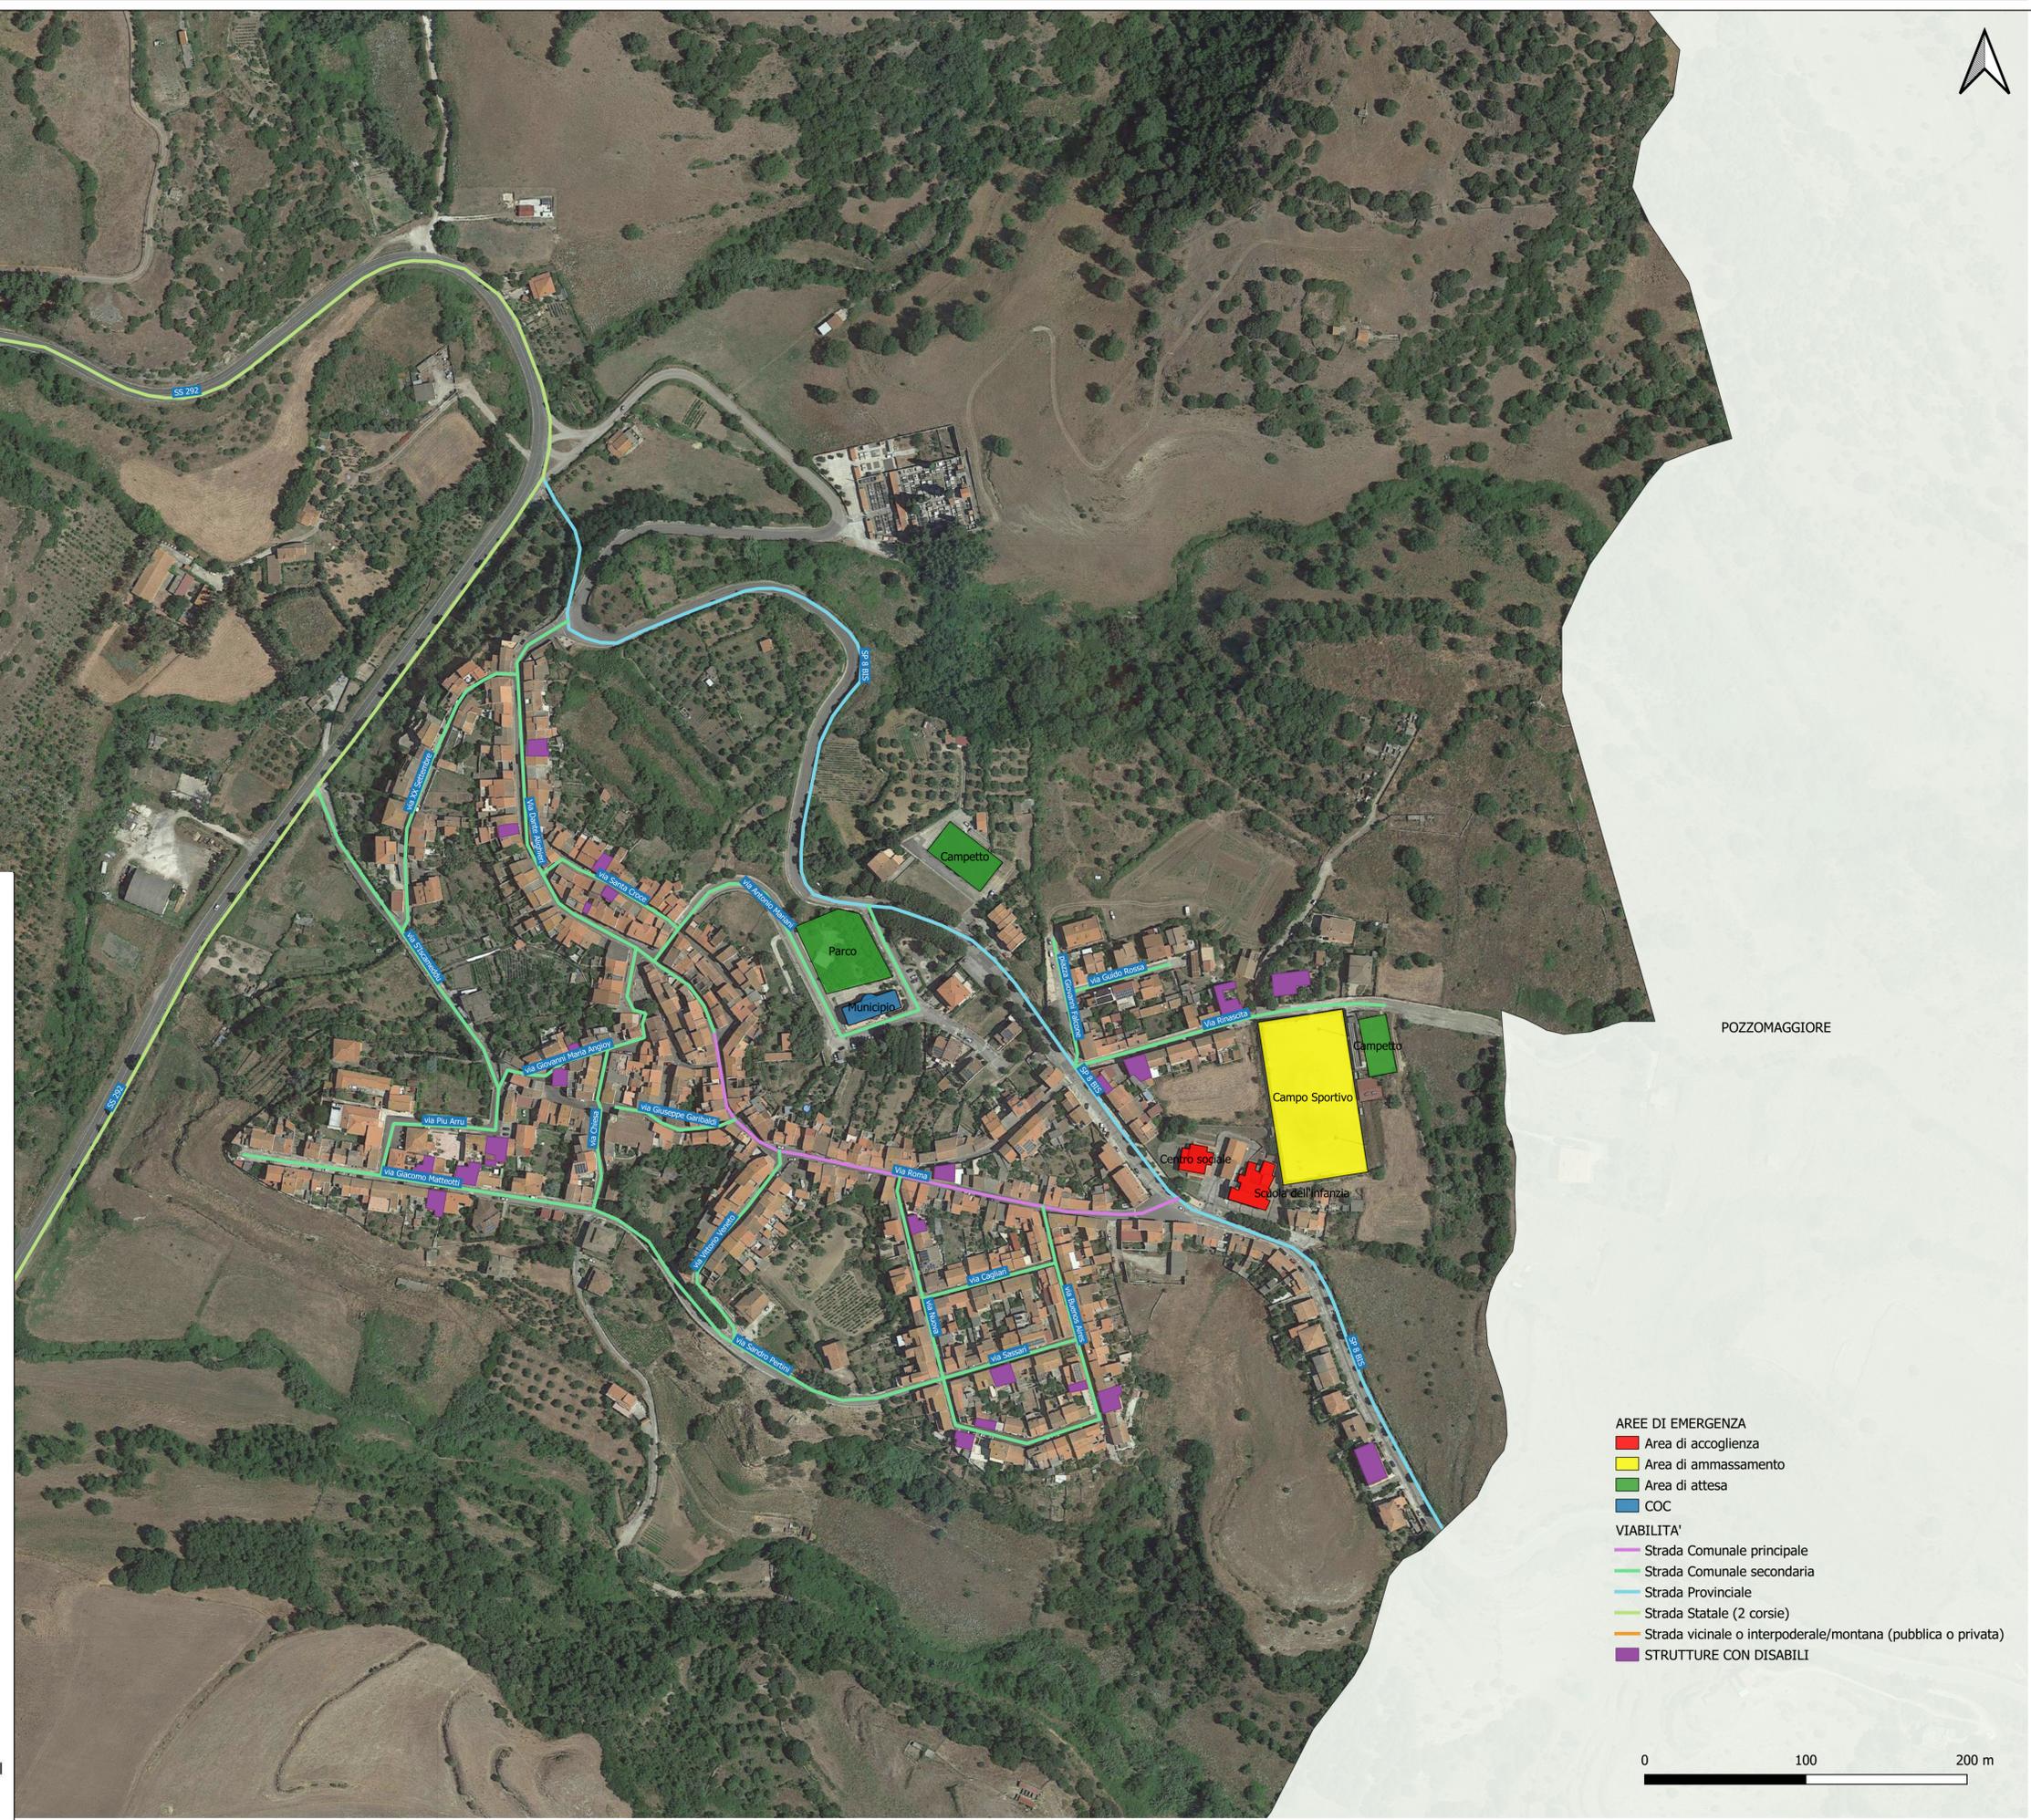

POZZOMAGGIORE

- AREE DI EMERGENZA**
- Area di accoglienza
 - Area di ammassamento
 - Area di attesa
 - COC
- VIABILITA'**
- Strada Comunale principale
 - Strada Comunale secondaria
 - Strada Provinciale
 - Strada Statale (2 corsie)
 - Strada vicinale o interpodere/montana (pubblica o privata)
 - STRUTTURE CON DISABILI

